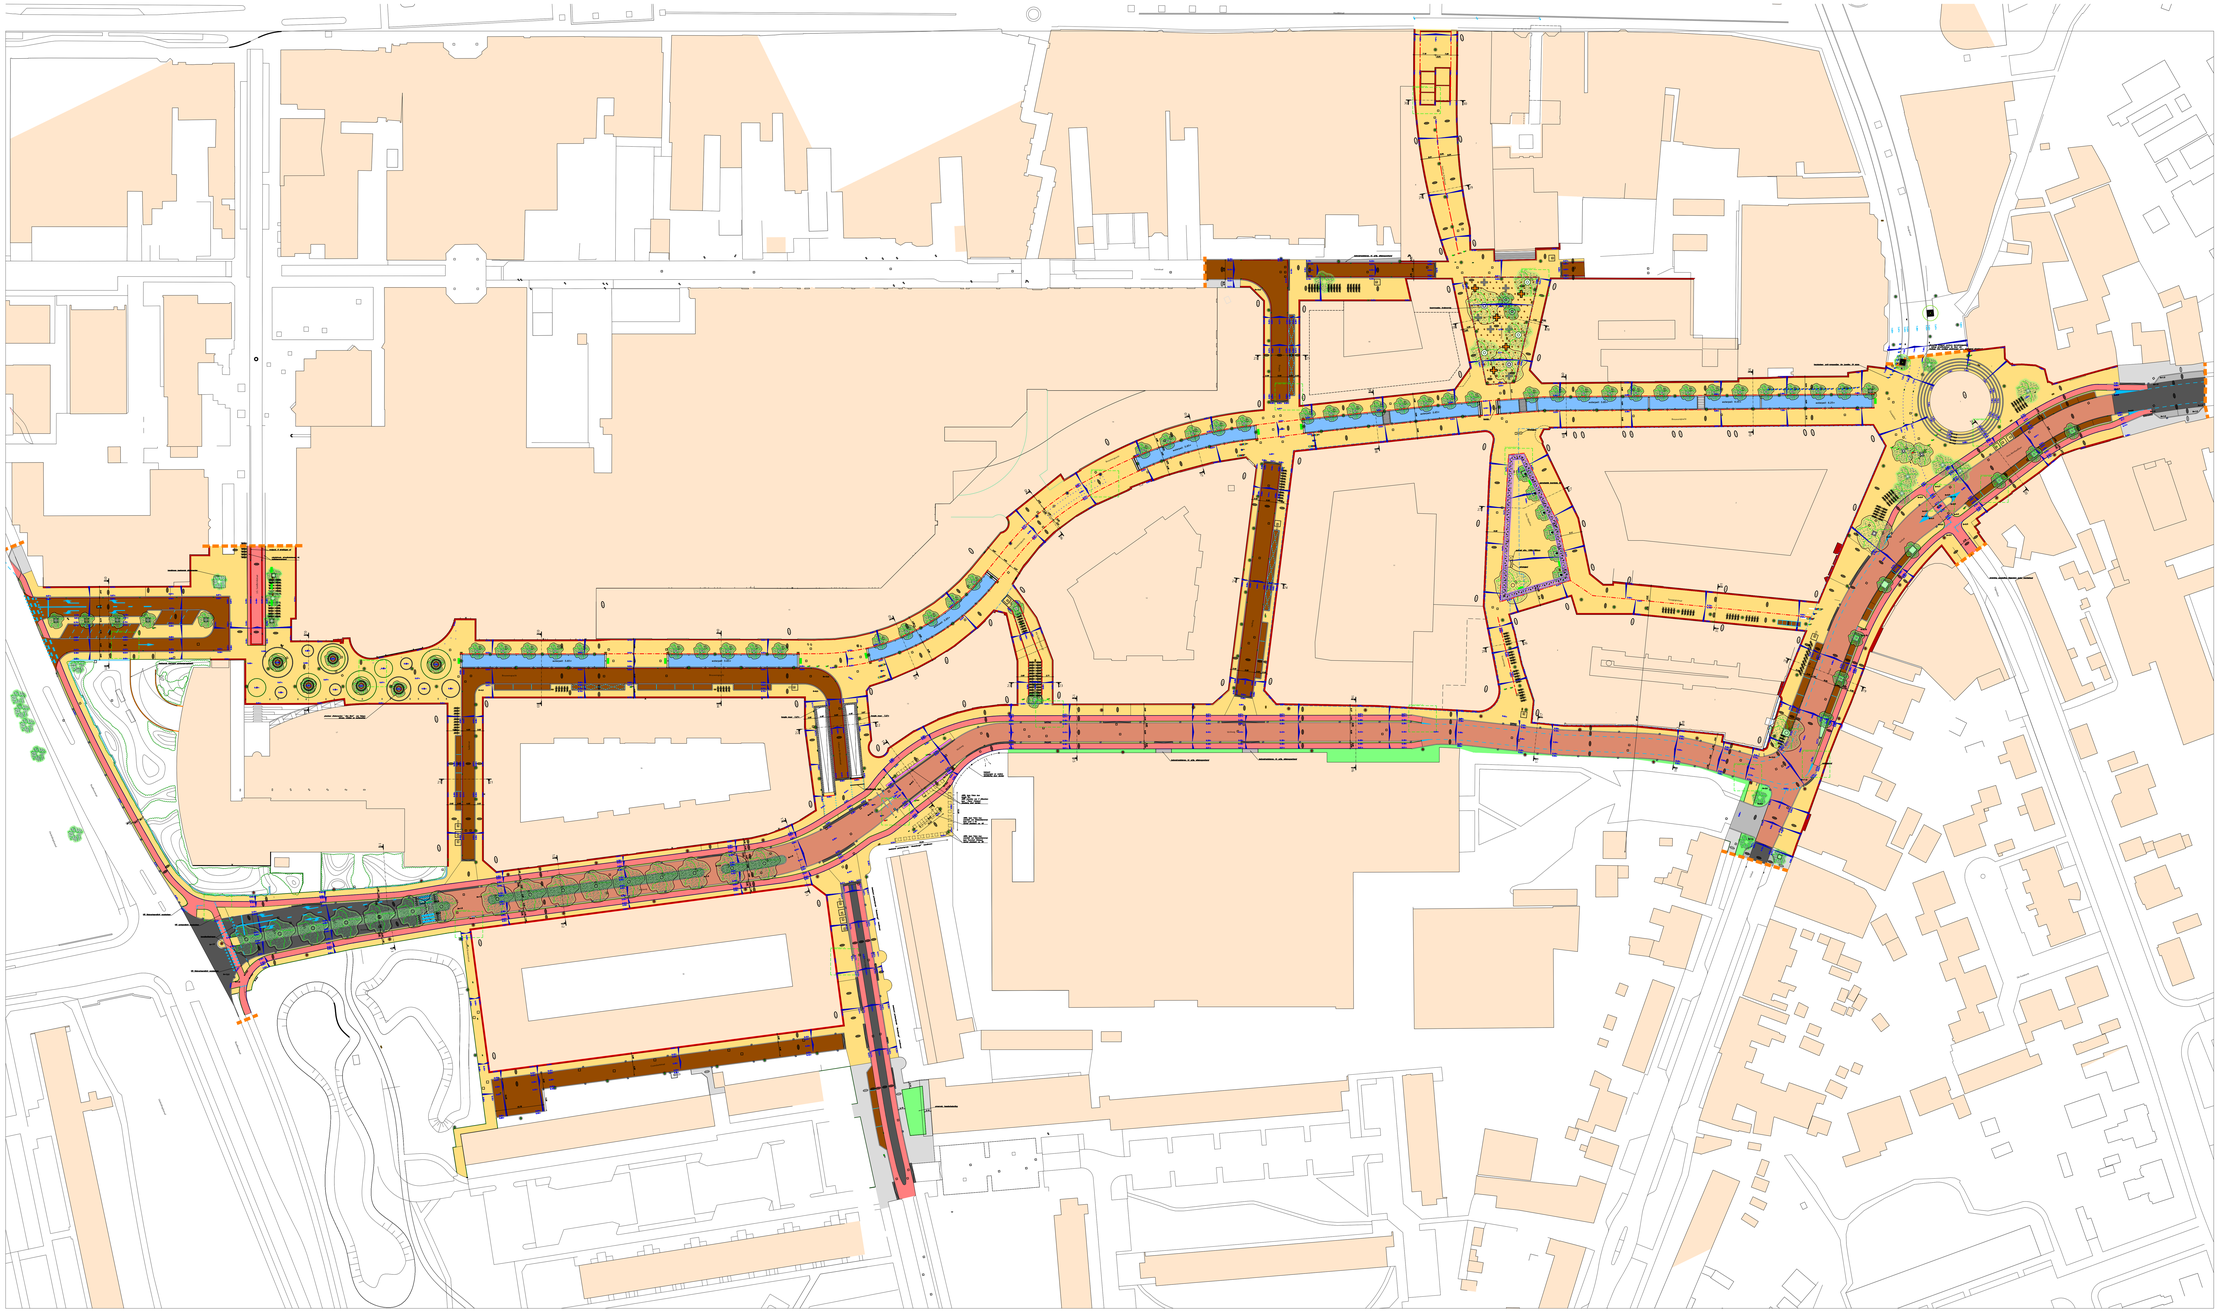

LEGENDA

- Bestaande bebouwing
- Vloerpeil
- Afwerkhoogte
- Asfalt, kleur bruin
- Asfalt, kleur zwart
- Betonstraatstenen, kf, geluiddreducerend kleur rnb
- Straatbaksteinen, df, kleur 70% Euroton Novoton en 30% Auraton, onbezand leverancier Wienerberger)
- Straatbaksteinen, df, kleur rnb, in rijbaan bezand, andere onbezand
- Markering
- Straatbaksteinen, df, kleur overeenkomstig voetgangersgebied, halfsteensverband, haaks op gevels
- Mobiglooit, straatbaksteinen, wf, kleur rnb
- Platelaa, betonstraatstenen, kf, kleur divers
- Betontegels 300x300x45mm, kleur grijs
- Zweeds graniet
- Sierplint van hardsteen, afmetingen 150x300mm
- Asfalt
- Halfsteensverband
- Halfsteensverband, betontegels
- Kopersverband
- Elleboogverband
- Opsluitband 100x200mm, beton, kleur hardsteen 026
- Gazonband 100x200mm, beton, kleur hardsteen 026
- Trottoirband 180/200x200mm, beton, kleur hardsteen 026
- Opsluitband 200x200mm, beton, kleur hardsteen 026
- Natuursteinen opsluitband 300x200mm, Zweed graniet, gevlamd
- Bushalteband , kleur zwart
- Ivritblok, kleur hardsteen 026
- Straatkolk, ACO Multipoint 200
- Straatkolk
- Trottoirkolk
- Rupperronkolk, Leicon
- Lijngoot, ACO squareline
- Lijngoot, ACO smartline
- Lijngoot, ACO smartline, inlaat asymmetrisch geplaatst
- Inspectieput
- RVS-putuine, fietsroute Zwaaiplein
- Fietsleunhek 'Leon 900, met dwarstang' (Velopa)
- Boomrooster 'Lateraal Vierkant' (Samson Urban Elements), afmeting=1.5m x 1.5m, plantgat = 0.55mx0.55m
- Hekwerk, voor detaillering zie K10-0151 blad 01, detaillering gracht
- Bank, kruisvormig, materiaal zweeds graniet
- Sierbestrating, kruisvormig, materiaal zweeds graniet
- Groenvak, beplanten met vroeg bloeiende bollen, plantdichtheid
- Groenvak, inrichting rnb
- Groenvak

Te planten boom
01 = Betula Nigra Heritage, meerstammig
02 = Malus 'Rudolph'
03 = Knotvormige en
04 = Prunus 'Umineko'
05 = Fagus sylvatica 'Atropurcea'
06 = Platanus acerifolia, te verplanten vanuit kernwinkelgebied
07 = Robinia x margaretta 'Pink Cascade'
08 = Fraxinus augustifolia 'Raywood'

Bestaande boom

- Afvalpaal
- Afvalpaal, uitneembaar
- Betaalautomaat
- Paal, verzinkbaar, aanbrengen door derden
- Aanmeldpaal en licht behorende bij verzinkbare paal, aanbrengen door derden
- DRIP (digitaal route informatie paneel)
- Lichtmast , 6m mast
- Lichtmast, 4m mast
- Lichtmast , 6m mast met 4m armatuur
- Lichtmast , type rnb
- Afvalbak
- Ondergrondse afvalcontainer

Opmerkingen

- Markering in bestrating uitvoeren met witte stenen
- Markering op asfalt uitvoeren met thermoplast materiaal
- Achthoekig boomrooster (Thoomes Plein) plantgat ø1100mm bij Robinia x margaretta 'Pink Cascade', bij andere boomsoorten plantgat ø700mm. Grondpoots aanbrengen in sierbestrating rondom boomrooster, 4 stuks per boom.
- Bij bushalte achter bushalteband een rij tegels aanbrengen, afwisselend zwart en wit, zie ook bestratingsdetail 13

brouwerspoort
Veenendaal, het nieuwe centrum

PROJECT WRM Brouwerspoort te Veenendaal
ONDERWERP Definitief ontwerp
Totaaloverzicht

IN BEWERKING

BOOT
organisatie+ruimte+milieu

Ontwerp: Ruimtelijke Uitwerking Openbare Ruimte
Ontwerper: Ing. M. Hut
Elst (GLD)
tel. 0481 - 37 14 05
http://www.bootnet.nl

Datum	13 september 2016
Tekenaar	jhv
Projectleider	BB
Schaal	1:500
Formaat	8x3
Bestand	K10-0151-001
Blad	08

Status
- O Ontwerp
- C Concept
- D Definitief
- U Voor uitvoering
- R Revisie
- O

PLOTDATUM: 21-09-2016 - 07:48